


Gewerk 4

Abschlussprüfung Gärtner/in, Fachrichtung Garten- und Landschaftsbau

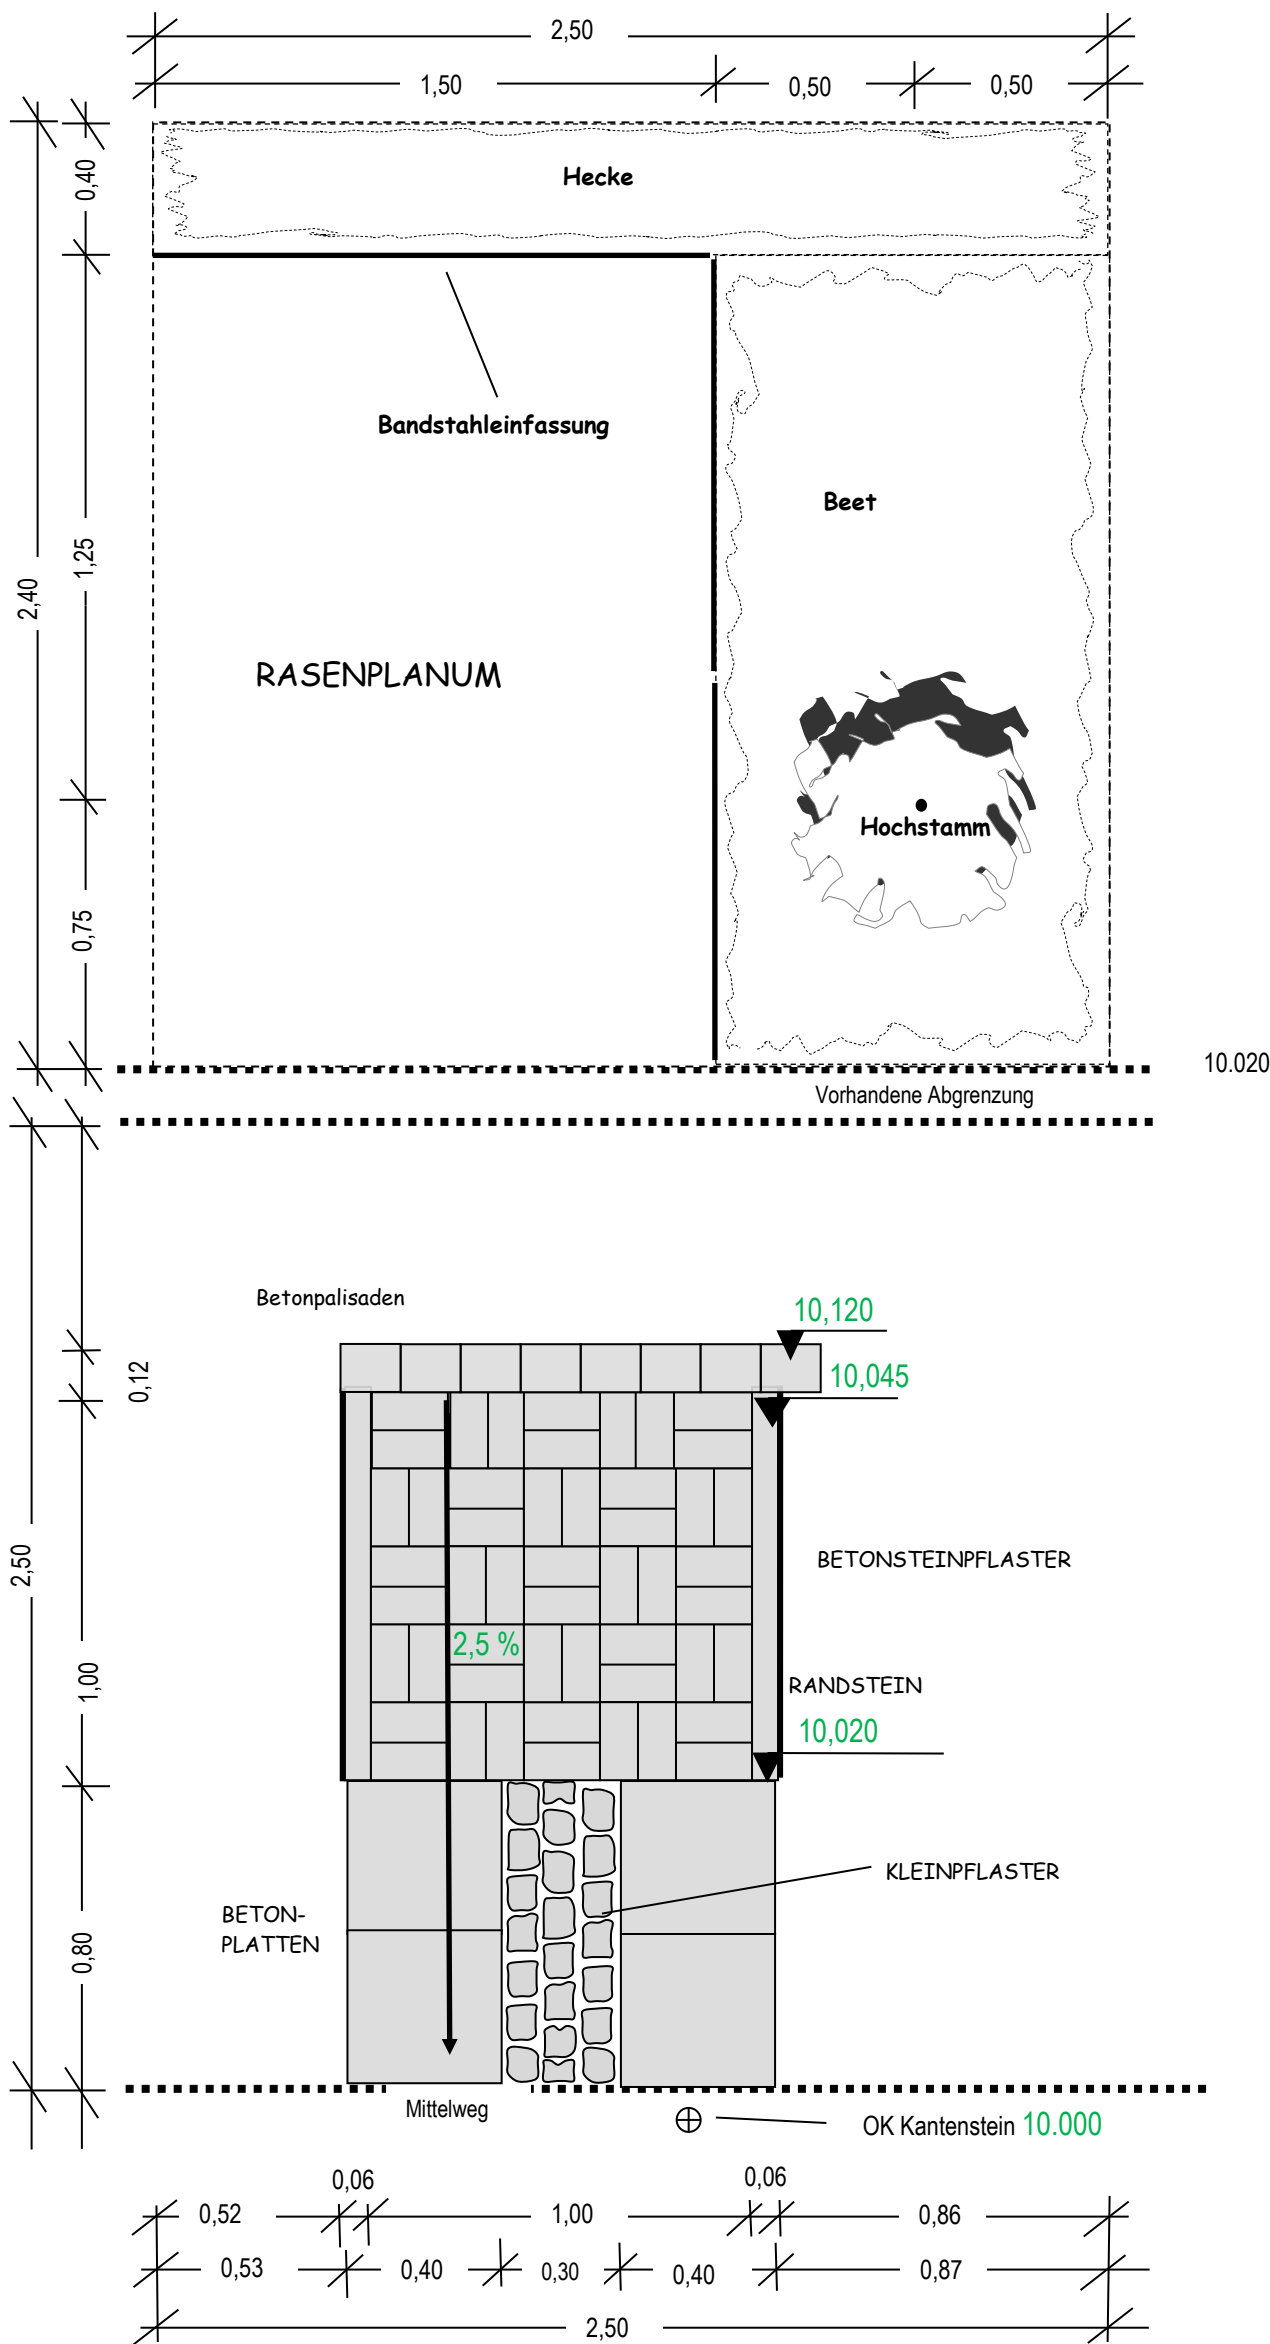

BAUSTELLENABWICKLUNG UND BAUTECHNIK

Ausführungspläne sowie Leistungsverzeichnisse lesen und auf die Baustelle übertragen

- Umsetzung des Ausführungsplans gemäß Vorgaben (Gefälle und Winkel)
- Einmessen und Erstellen eines Schnurgerüstes
- Bandstahl als Rasenkante setzen
Richtzeit ca. 40 min

Bauen mit Betonfertigteilen

- Kantensteine 6/20/100 cm höhen- und fluchtgerecht versetzen
- Betonpalisaden 12/15/30 cm setzen
Richtzeit ca. 40 min

Herstellen von befestigten Flächen

- Natursteinkleinpflaster 9/9 cm ebenflächig mit angegebenen Gefälle im Reihenverband verlegen
- Betonplatten 40/40/5 cm ebenflächig verlegen
- Betonrechteckpflaster 20/10/6 cm ebenflächig verlegen
Richtzeit ca. 45 min

VEGETATIONSTECHNIK

Pflanzungen vorbereiten und durchführen

- Planum für die Pflanzfläche erstellen
- Solitärgehölz und Heckenpflanzen nach Plan in ausreichend groß herzustellende Pflanzgrube pflanzen
- Heister zum Hochstamm aufasten, Kronenschnitt durchführen
- Pflanzenverankerung an Solitärgehölz einschl. Befestigung mit Bindematerial aus Kokosstrick herstellen
- Bodendeckerpflanzung in angemessener Pflanzdichte
Richtzeit ca. 45 min

Flächen für Ansaaten vorbereiten und ansäen

- Schaufelplanum erstellen
- Feinplanum für die Rasenfläche erstellen
- Rasenansaat herstellen
Richtzeit ca. 25 min


Maßstab: 1 : 20
Ausführungsplan
Landwirtschaftskammer
Nordrhein-Westfalen

Menge	Material Bautechnik	Format
2 Stück	Beton-Kantensteine	6/20/100 cm
nach Bedarf	Beton-Rechteckpflaster	20/10/6 cm
nach Bedarf	Naturstein-Kleinpflaster	9/9 cm
nach Bedarf	Betonsteinplatten	40/40/5 cm
nach Bedarf	Betonpalisaden	12/15/30 cm
nach Bedarf	Bandstahl	

Menge	Material Vegetationstechnik
1 Stück	Hochstamm
nach Bedarf	Bodendecker
nach Bedarf	Heckenpflanzen
1 Stück	Baumpfahl
nach Bedarf	Kokosstrick
nach Bedarf	Grassamen

Gewerk 4: Schnitt A-B

Abschlussprüfung Gärtner/in, Fachrichtung Garten- und Landschaftsbau

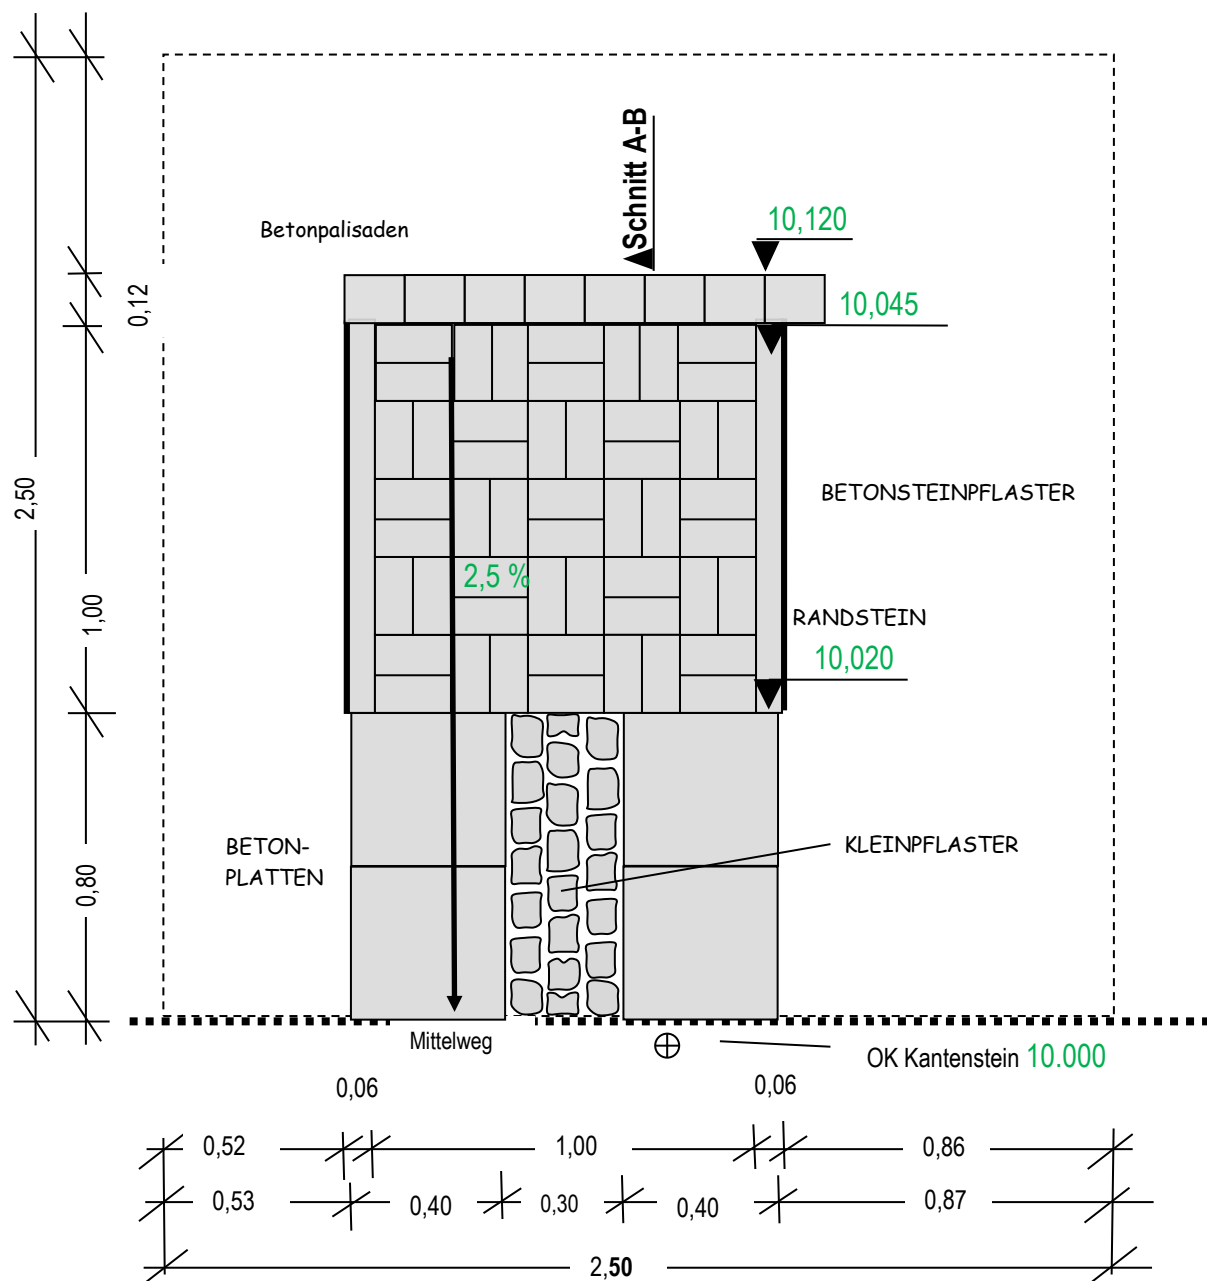

Schnitt A-B

