



Inhalte:

- Beeteinfassung
- Aufstellen und Montieren von Ausstattungsgegenständen
- Wassergebundene Wegedecken (Aufbau, Vor- und Nachteile)
- Beetbepflanzung mit Sommerblumen (Standorte, Pflege, Alternativen)
- Pflanzenschutz mit Schad- und Schädlingserkennung
- Hof- und Straßenabläufe (Dimensionierung und Einsatz)
- Gabionen als freistehende Mauer

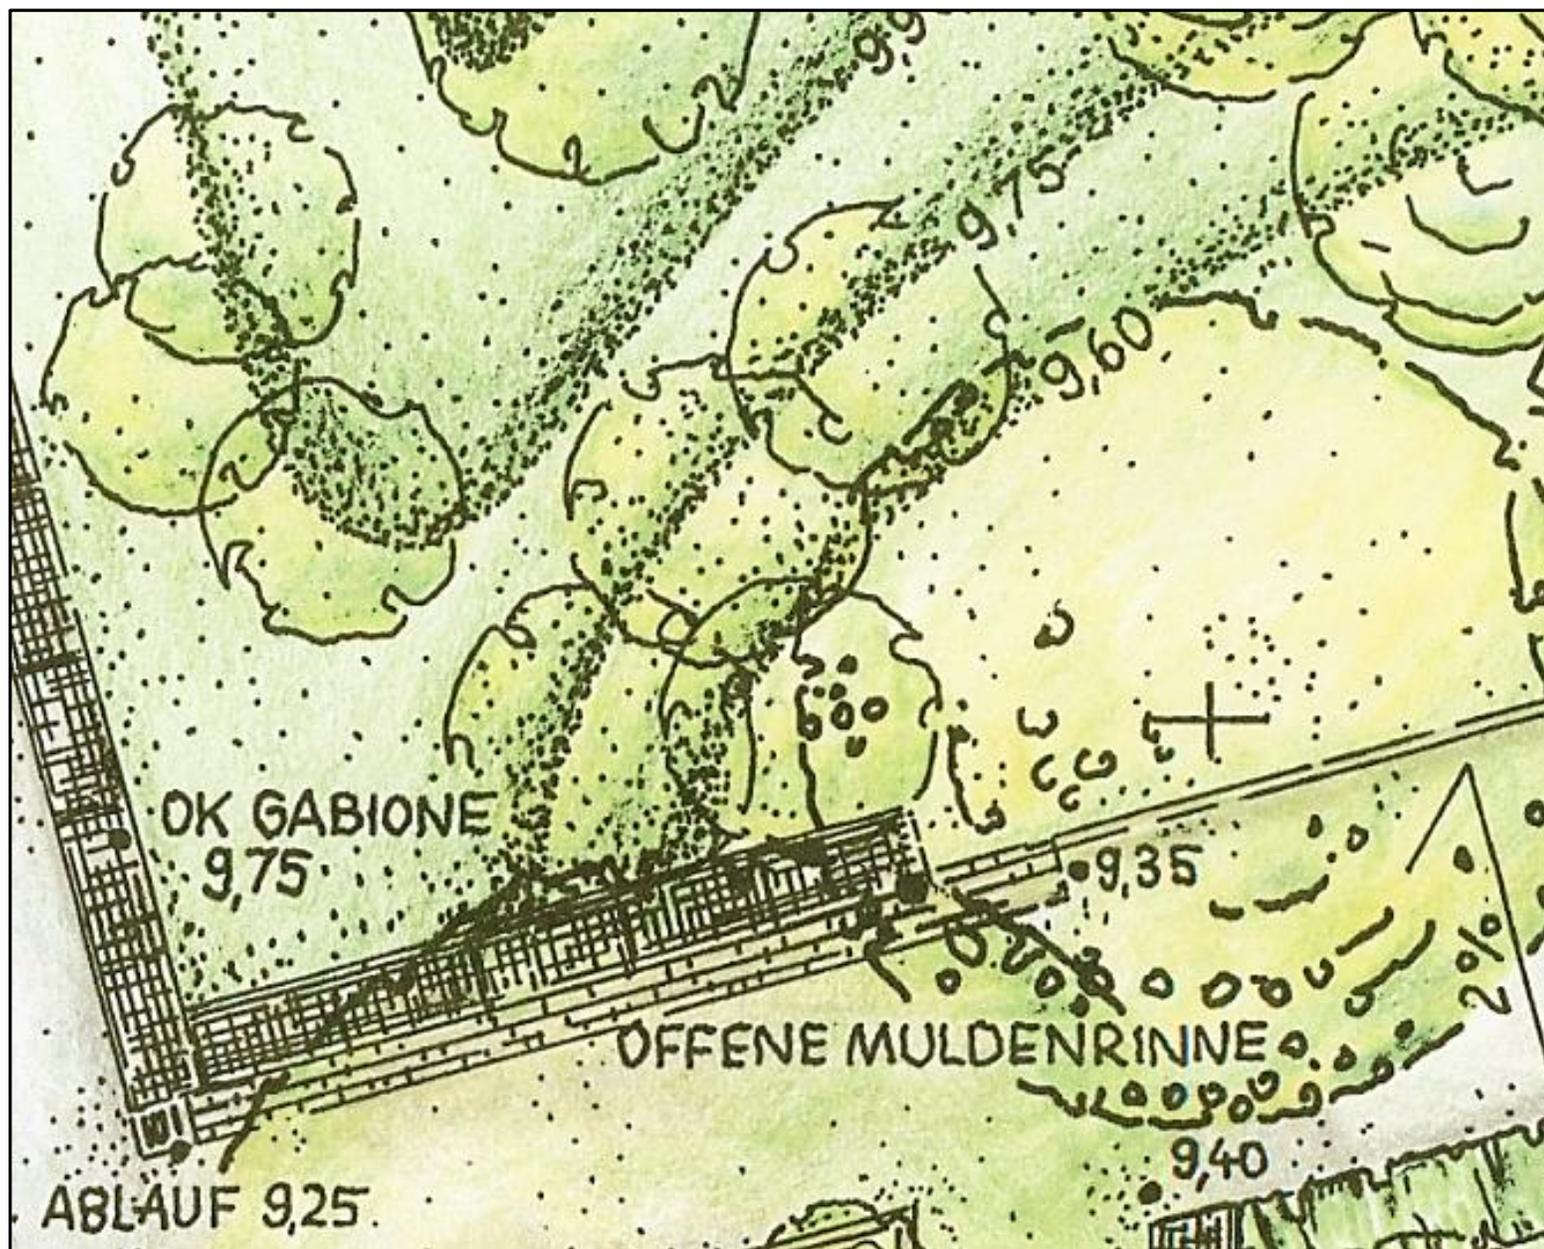


Inhalte:

- DIN 18300, Erdarbeiten
- Gabionen zur Hangsicherung
- Aufbau von Muldenrinnen
- Bäume im Siedlungsbereich

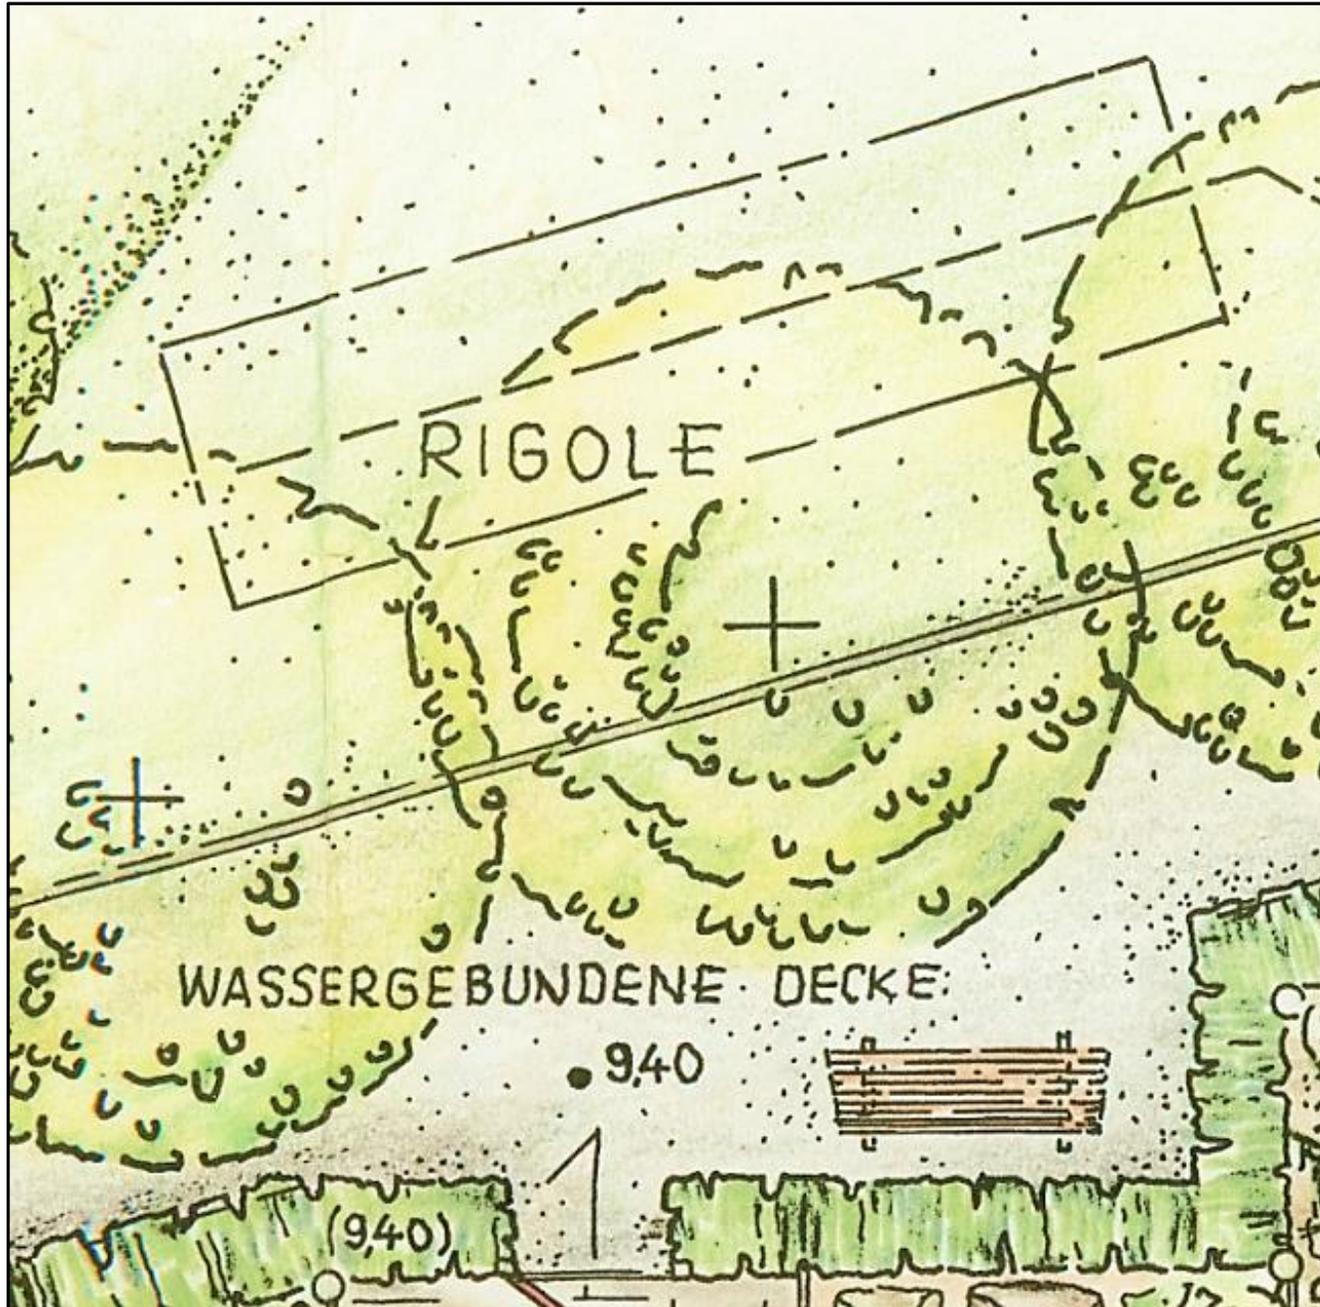


Inhalte:

- Rigolen als Entwässerungseinrichtung (Aufbau, Funktionsweise, Grenzen des Einbaus, Alternativen)
- Wassergebundene Wegedecken im fußläufigen Bereich
- Schritthecken (Auswahl, Anlage, Pflege)

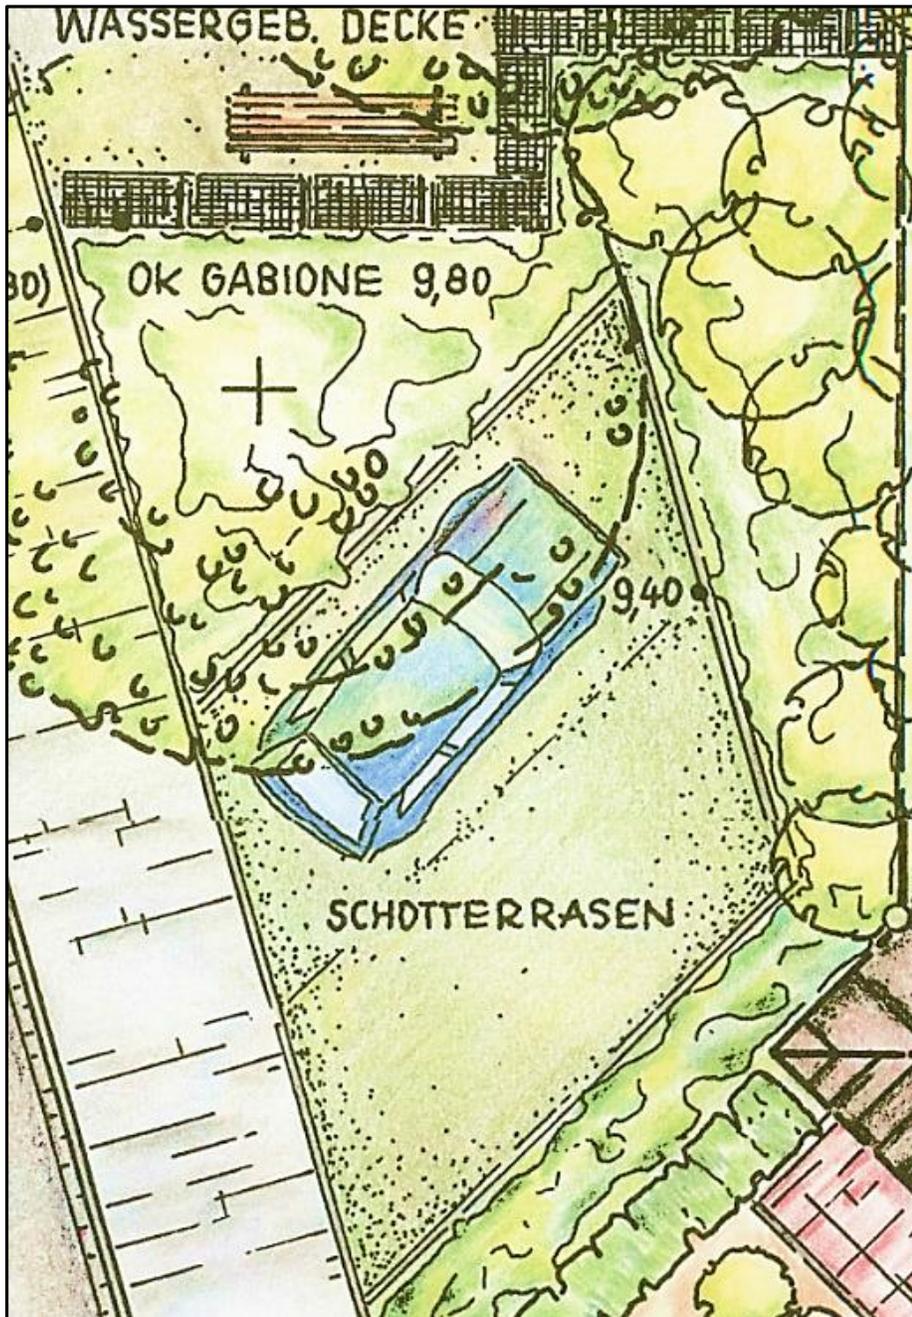


Inhalte:

- Schotterrassen als Variante einer entsiegelten Fläche (Aufbau, Pflege, Vor- und Nachteile)
- Randeinfassungen
- Freiwachsende Hecken (Auswahl, Anlage, Pflege)

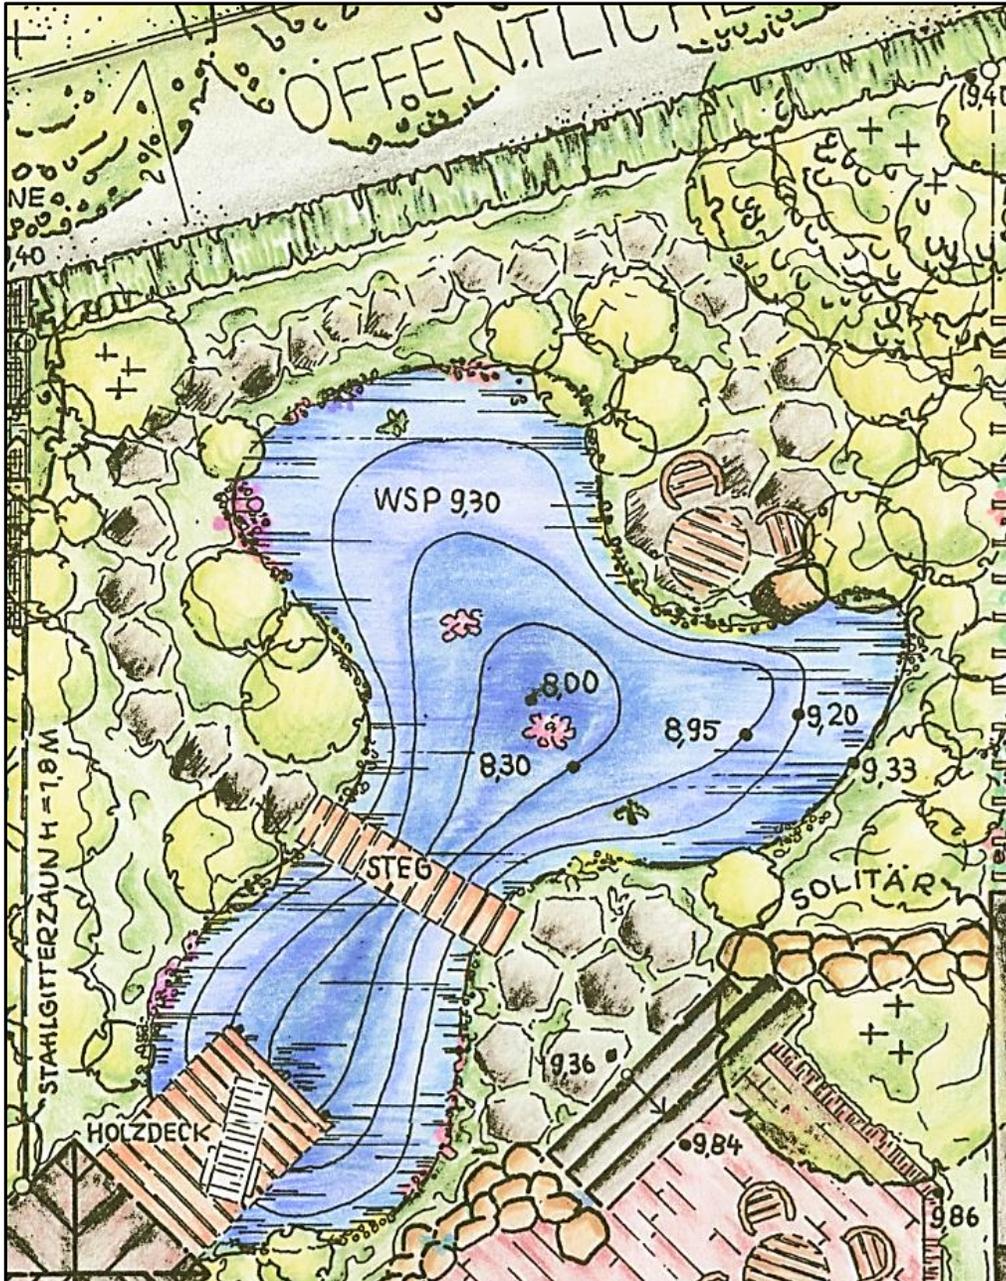


Inhalte:

- Bau eines Teiches (Auflagen, Anforderungen)
- Schwimmteiche
- Abdichtungsmöglichkeiten
- Wasserzonen
- Profilierung, Kapillarsperre
- Standortgerechte Bepflanzung im und am Wasser
- Pflanzenauswahl für das Umfeld des Teiches
- Holzbau (Konstruktionen von Steg und Holzdeck, Holzarten, Holzschutz, Durchdringungen)
- Wegebau
- Trockenmauerbau

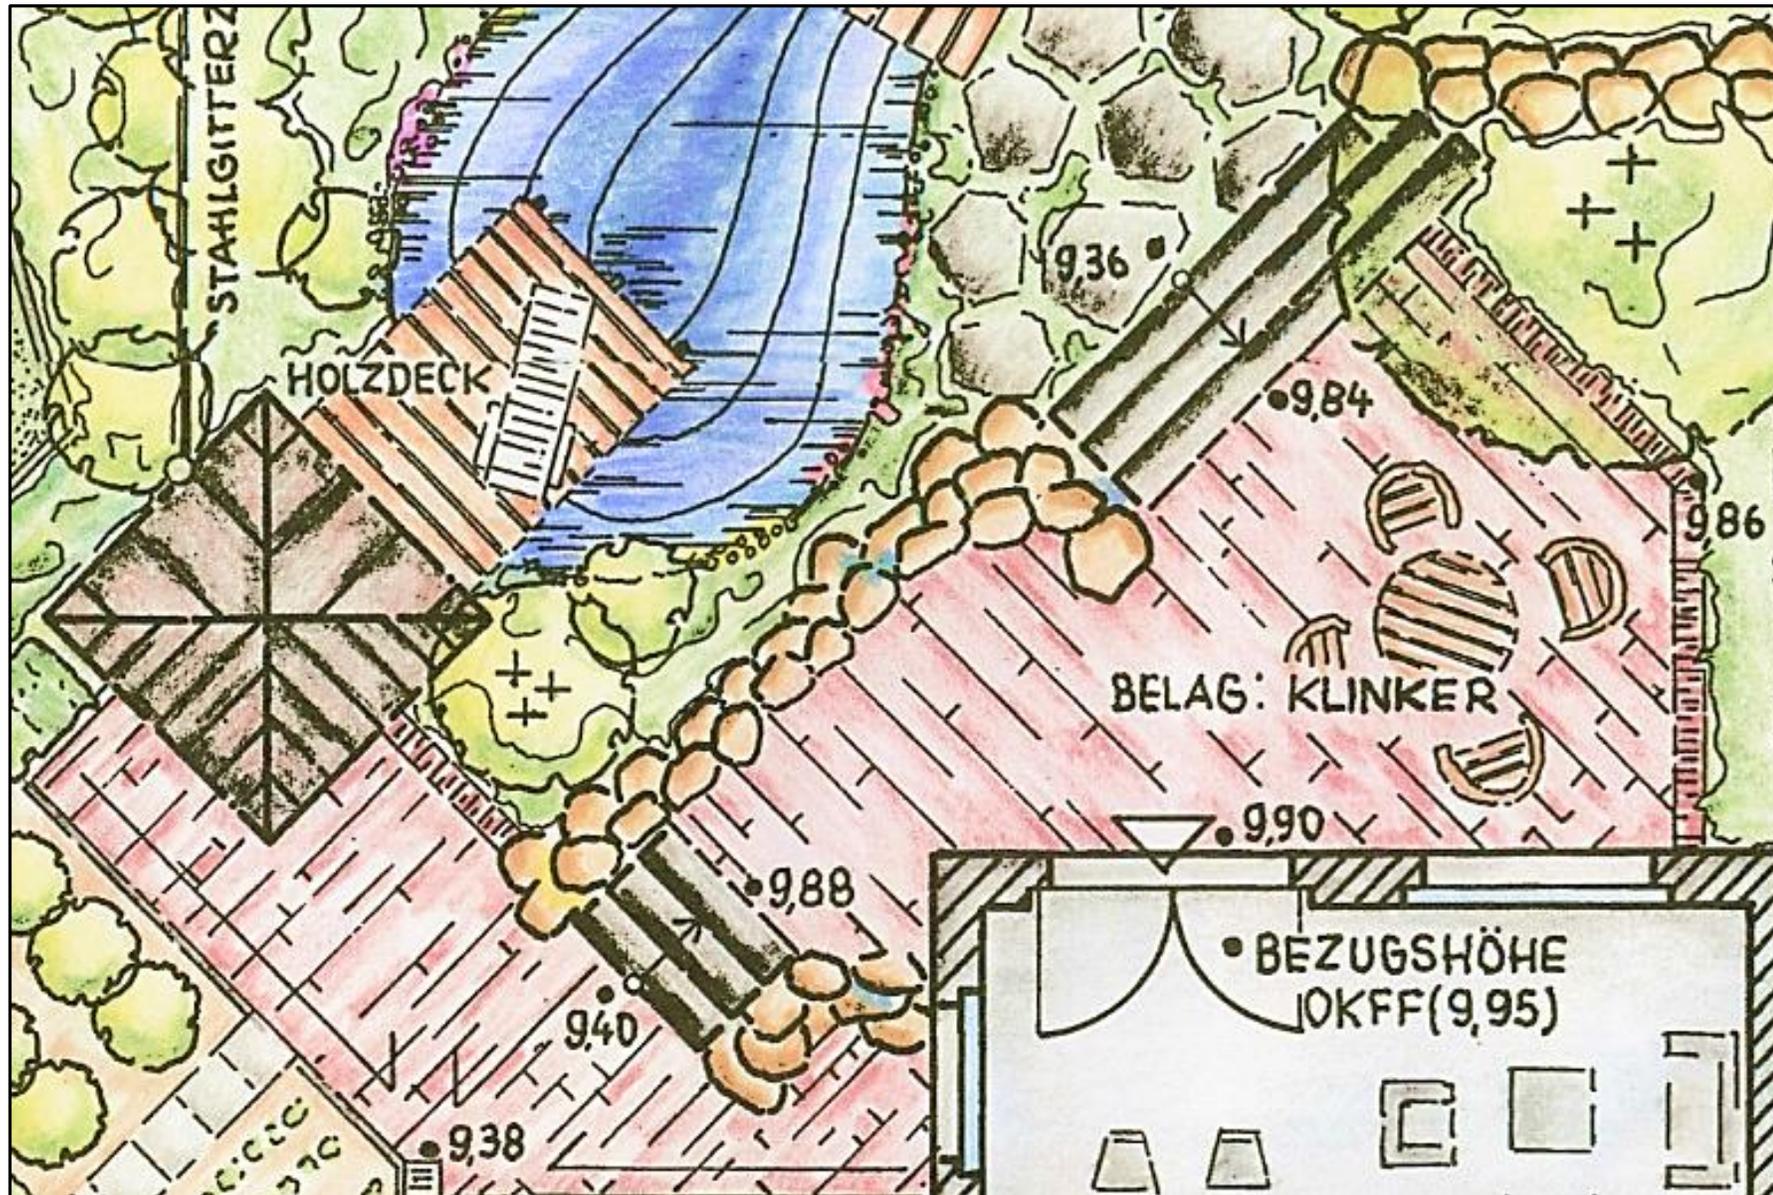


Inhalte:

- Aufbau einer Terrasse
- Belagwahl
- DIN 18315
- DIN 18318
- ZTV Wegebau (Nutzungsklassen)
- Fugen
- Treppenbau (Blockstufen und Alternativen)
- Trockenmauerbau
- Vermessung (Bezugshöhen, Gefälle...)

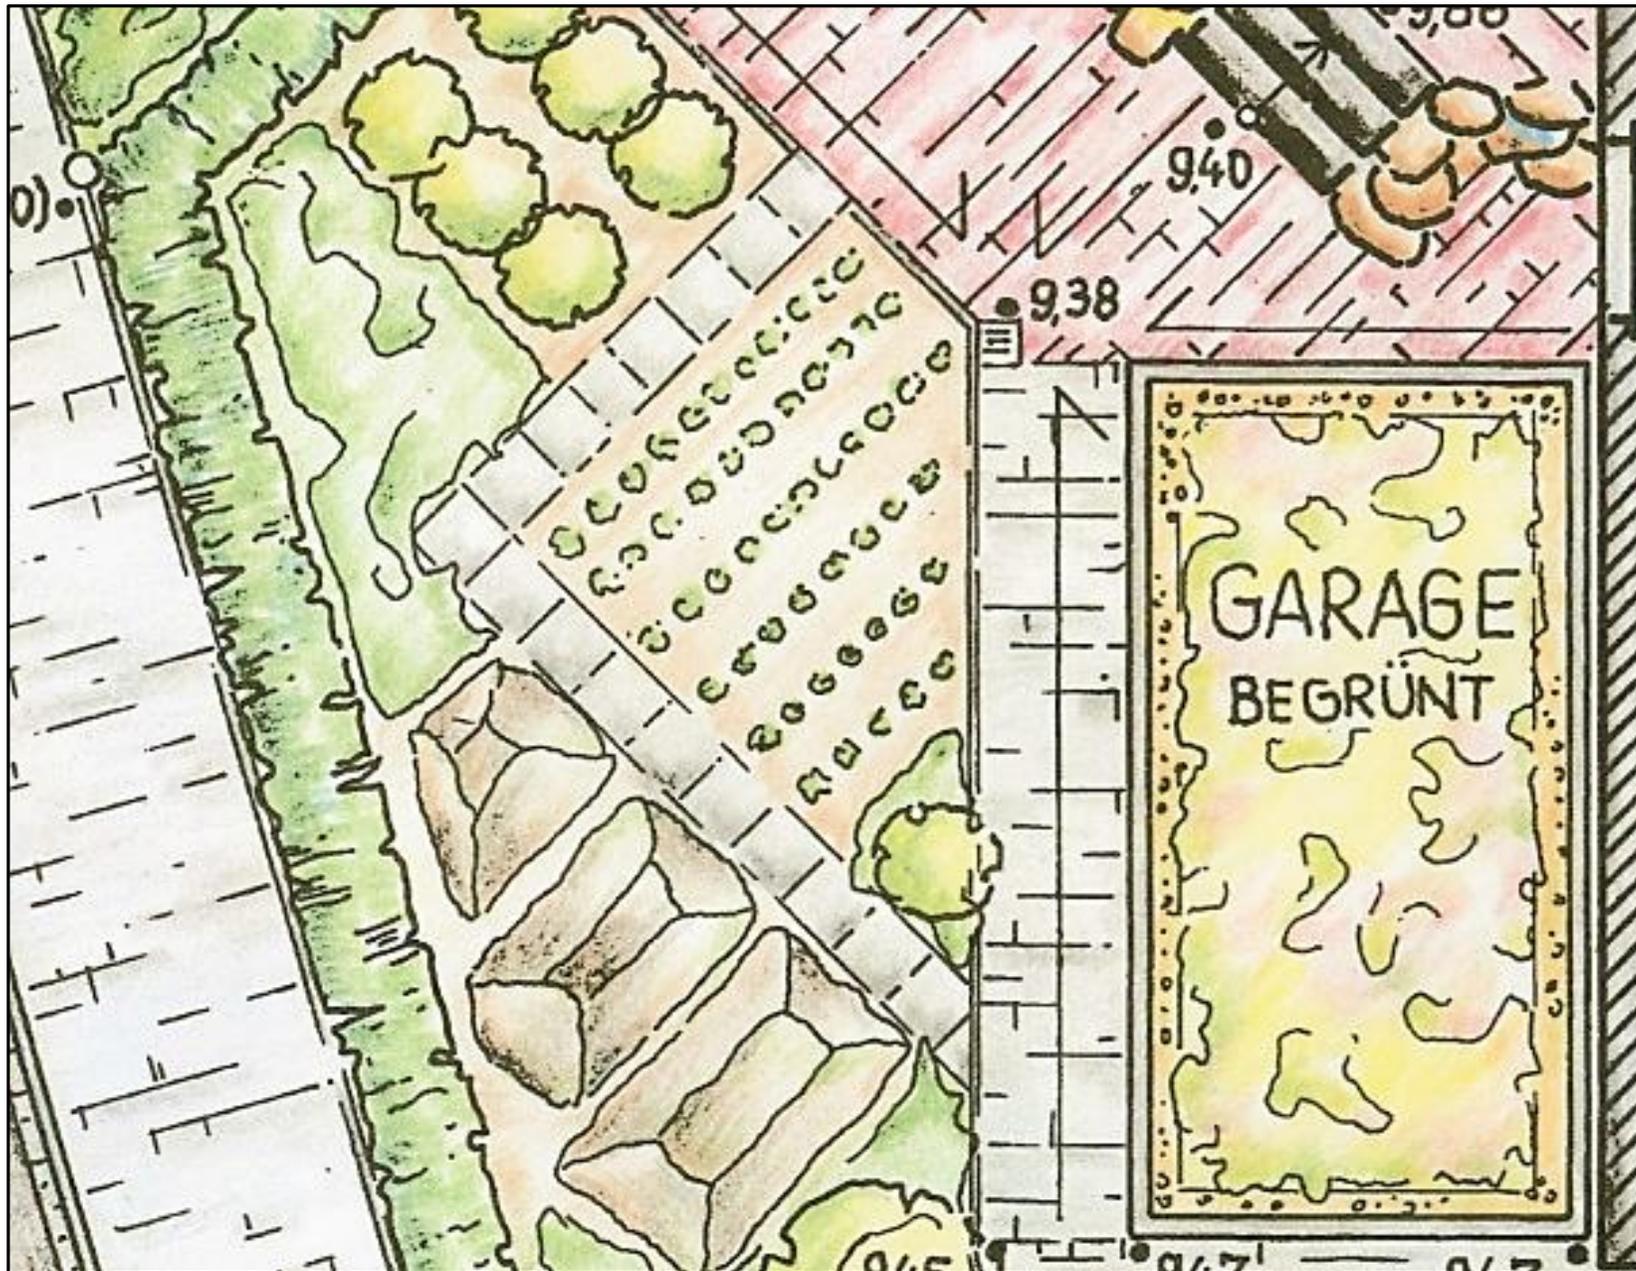


Inhalte:

- Dachbegrünung
- Aufbau (Varianten)
- Systeme
- Pflege
- Aufgaben/Effekte

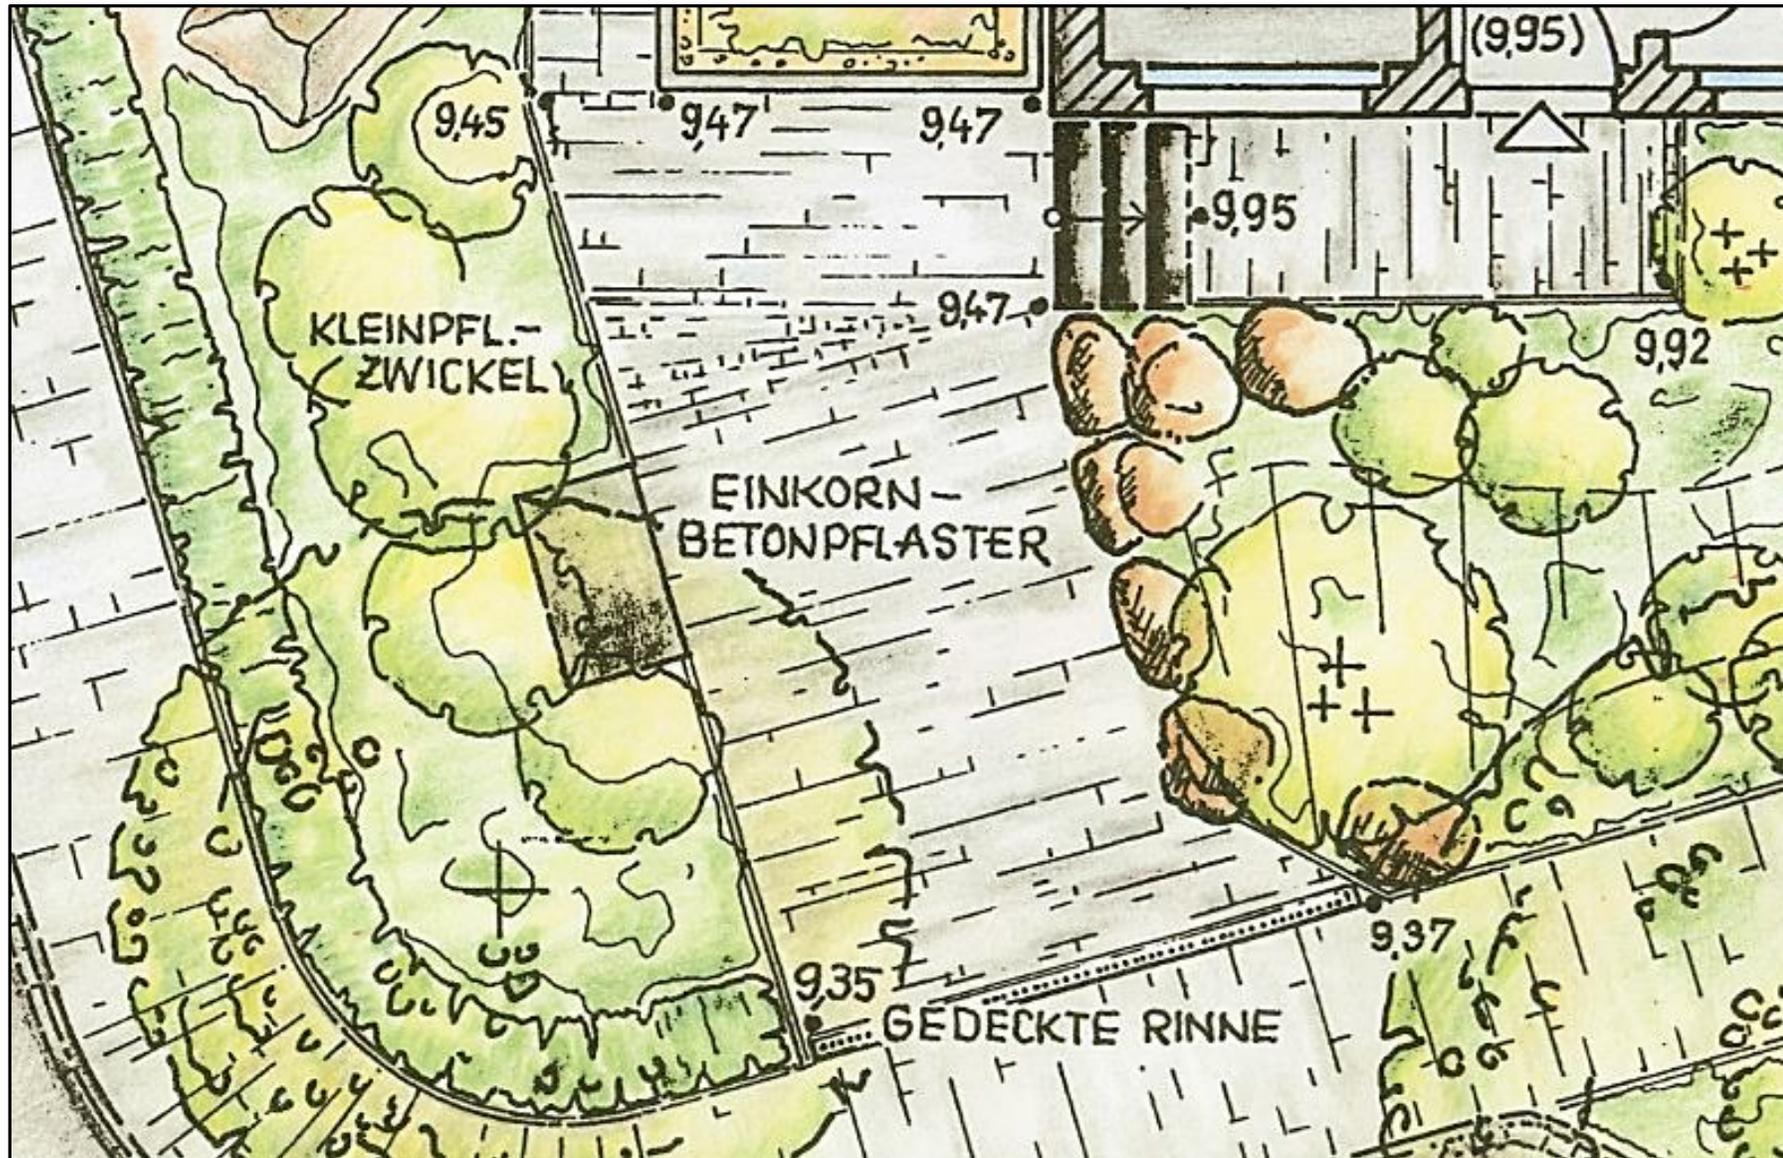


Inhalte:

- Natursteinpflaster
- Dränfähige Beläge
- Gebundene/ungebundene Tragschichten
- Hauseingang (Anschlüsse an Bauwerke)
- Entwässerungsrinne
- Bepflanzung von Vorgärten
- Sichtschutz

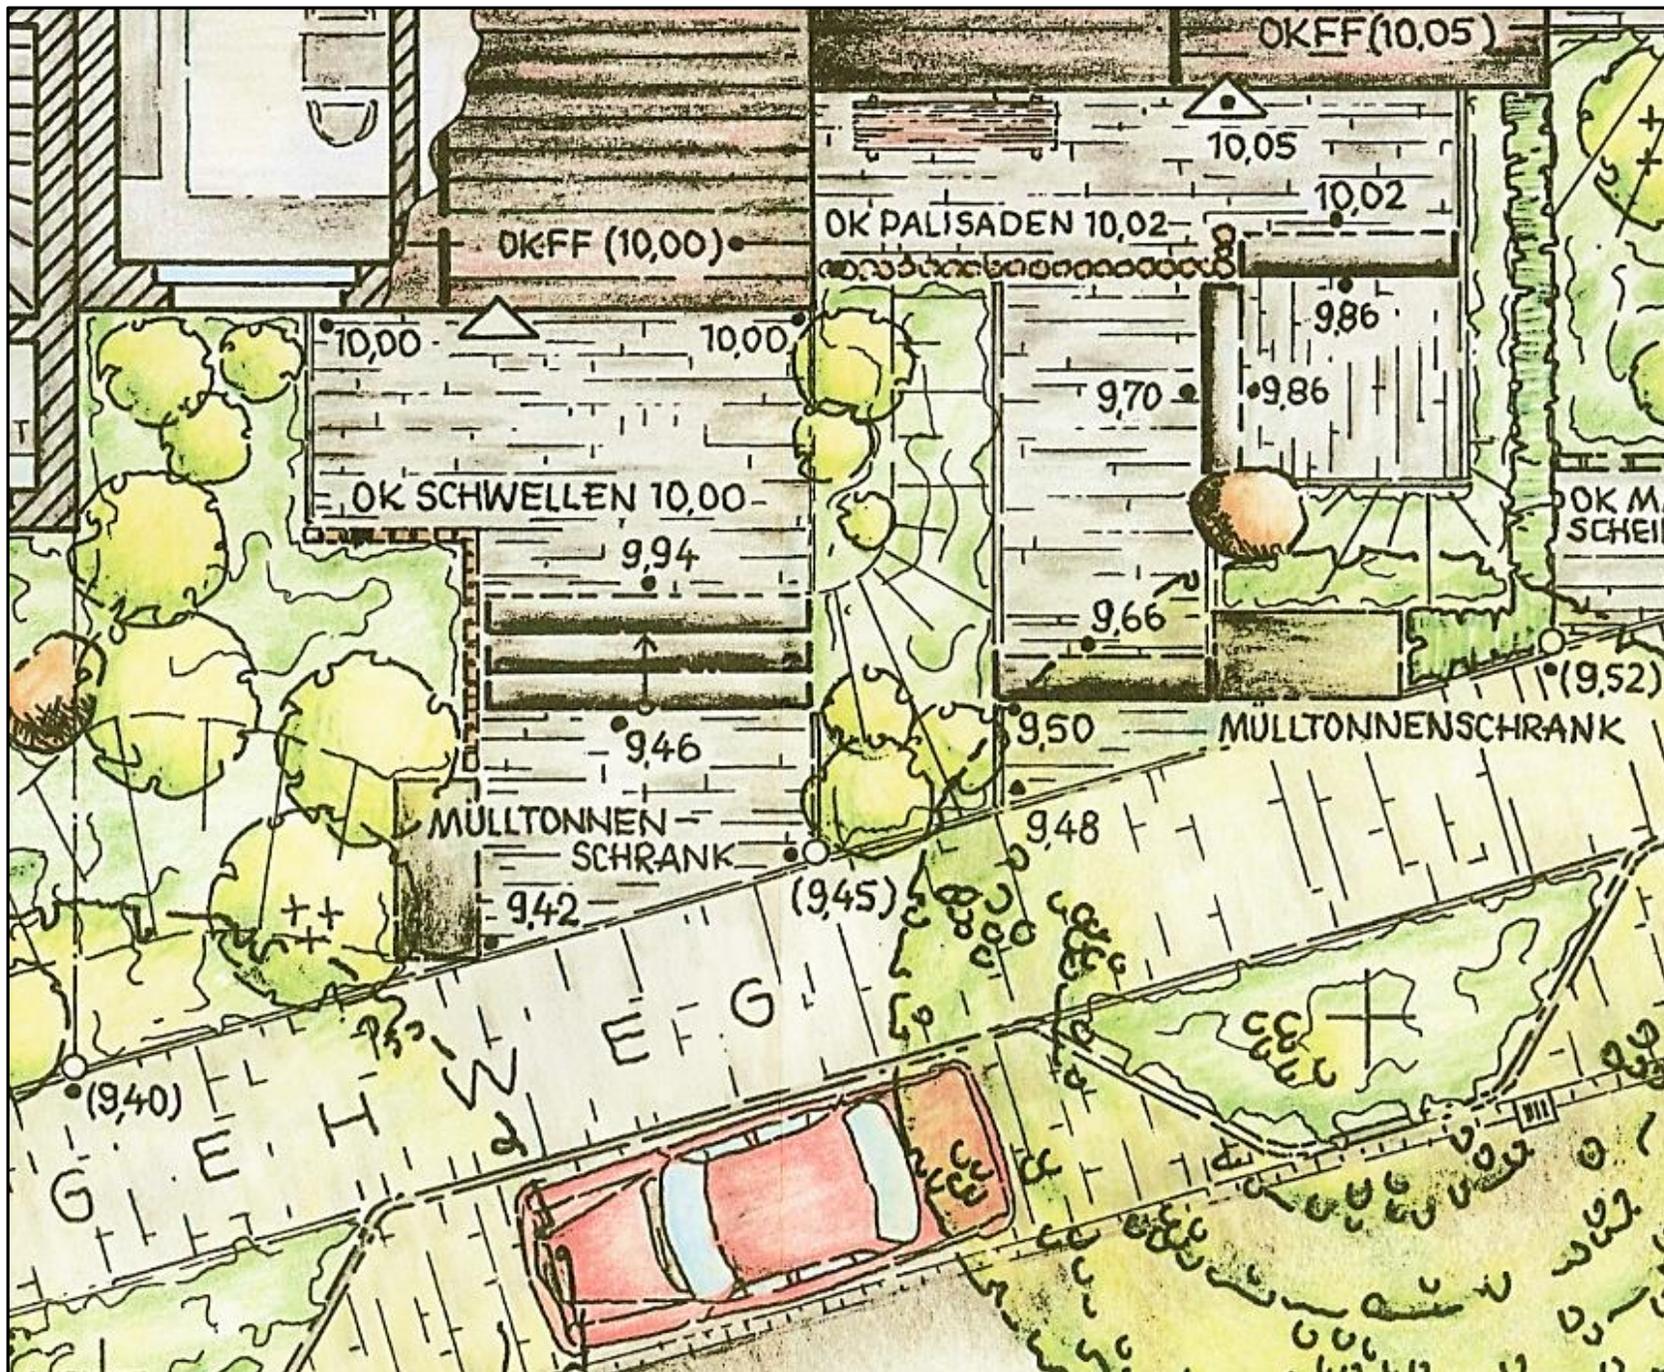

Inhalte:

- Wege- und Verkehrsflächen
- DIN 18315
- DIN 18318
- ZTV Wegebau
- Gebundene/ungebundene Tragschichten
- Dimensionierung von Einstellplätzen
- Treppenbau
- Palisaden/Hangbefestigung
- Hauseingang (Anschlüsse an Bauwerke)
- Bepflanzung von Vorgärten
- Sichtschutz
- Straßenbäume
- Baumscheibenbepflanzung

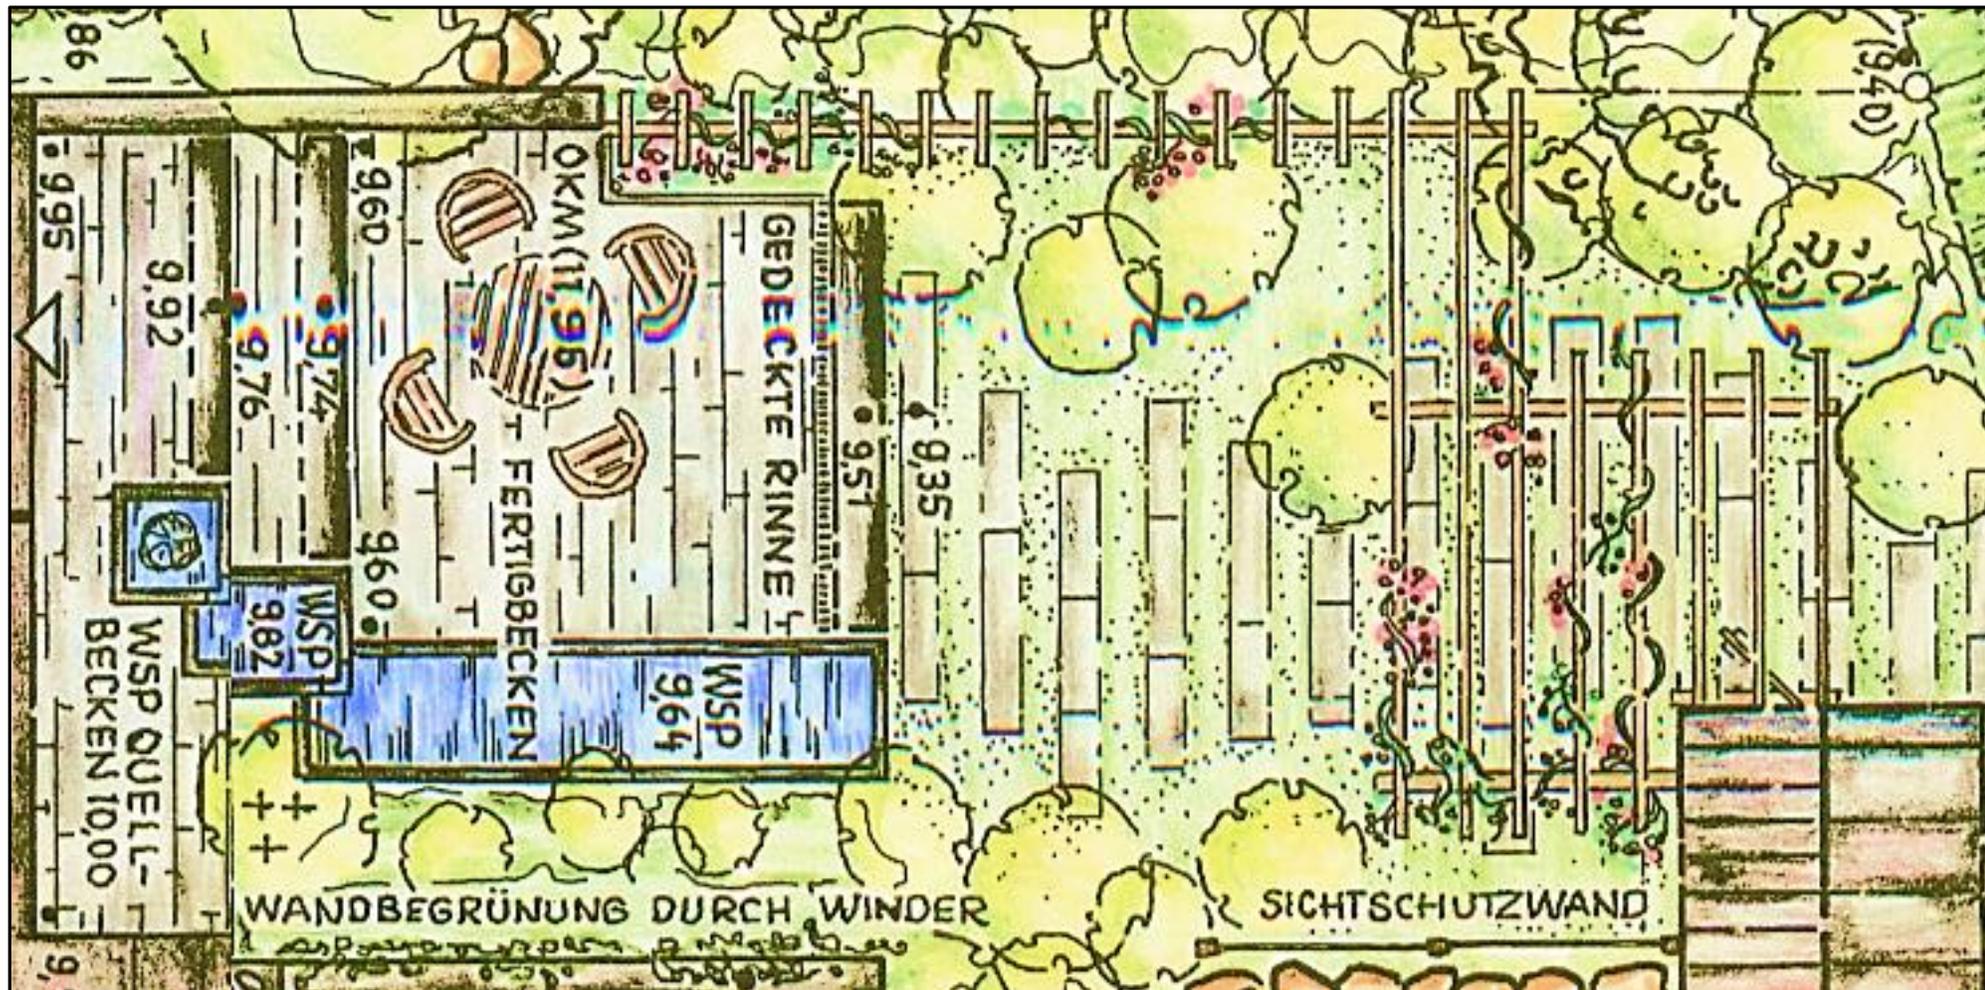

Inhalte: Bau eines Wasserbeckens (Abdichtung, Randabdeckung, Pumpentechnik), Vermessung, Pergola (Holzbau, Kletterpflanzen), Fassadenbegrünung, Rasenbau, Bepflanzung eines kleinen Gartenraums



Inhalte: Bau von Spielbereichen/-plätzen (Dränage, Sicherheitsaspekte, Fallschutz, Pflanzenverwendung), Holzdeck